
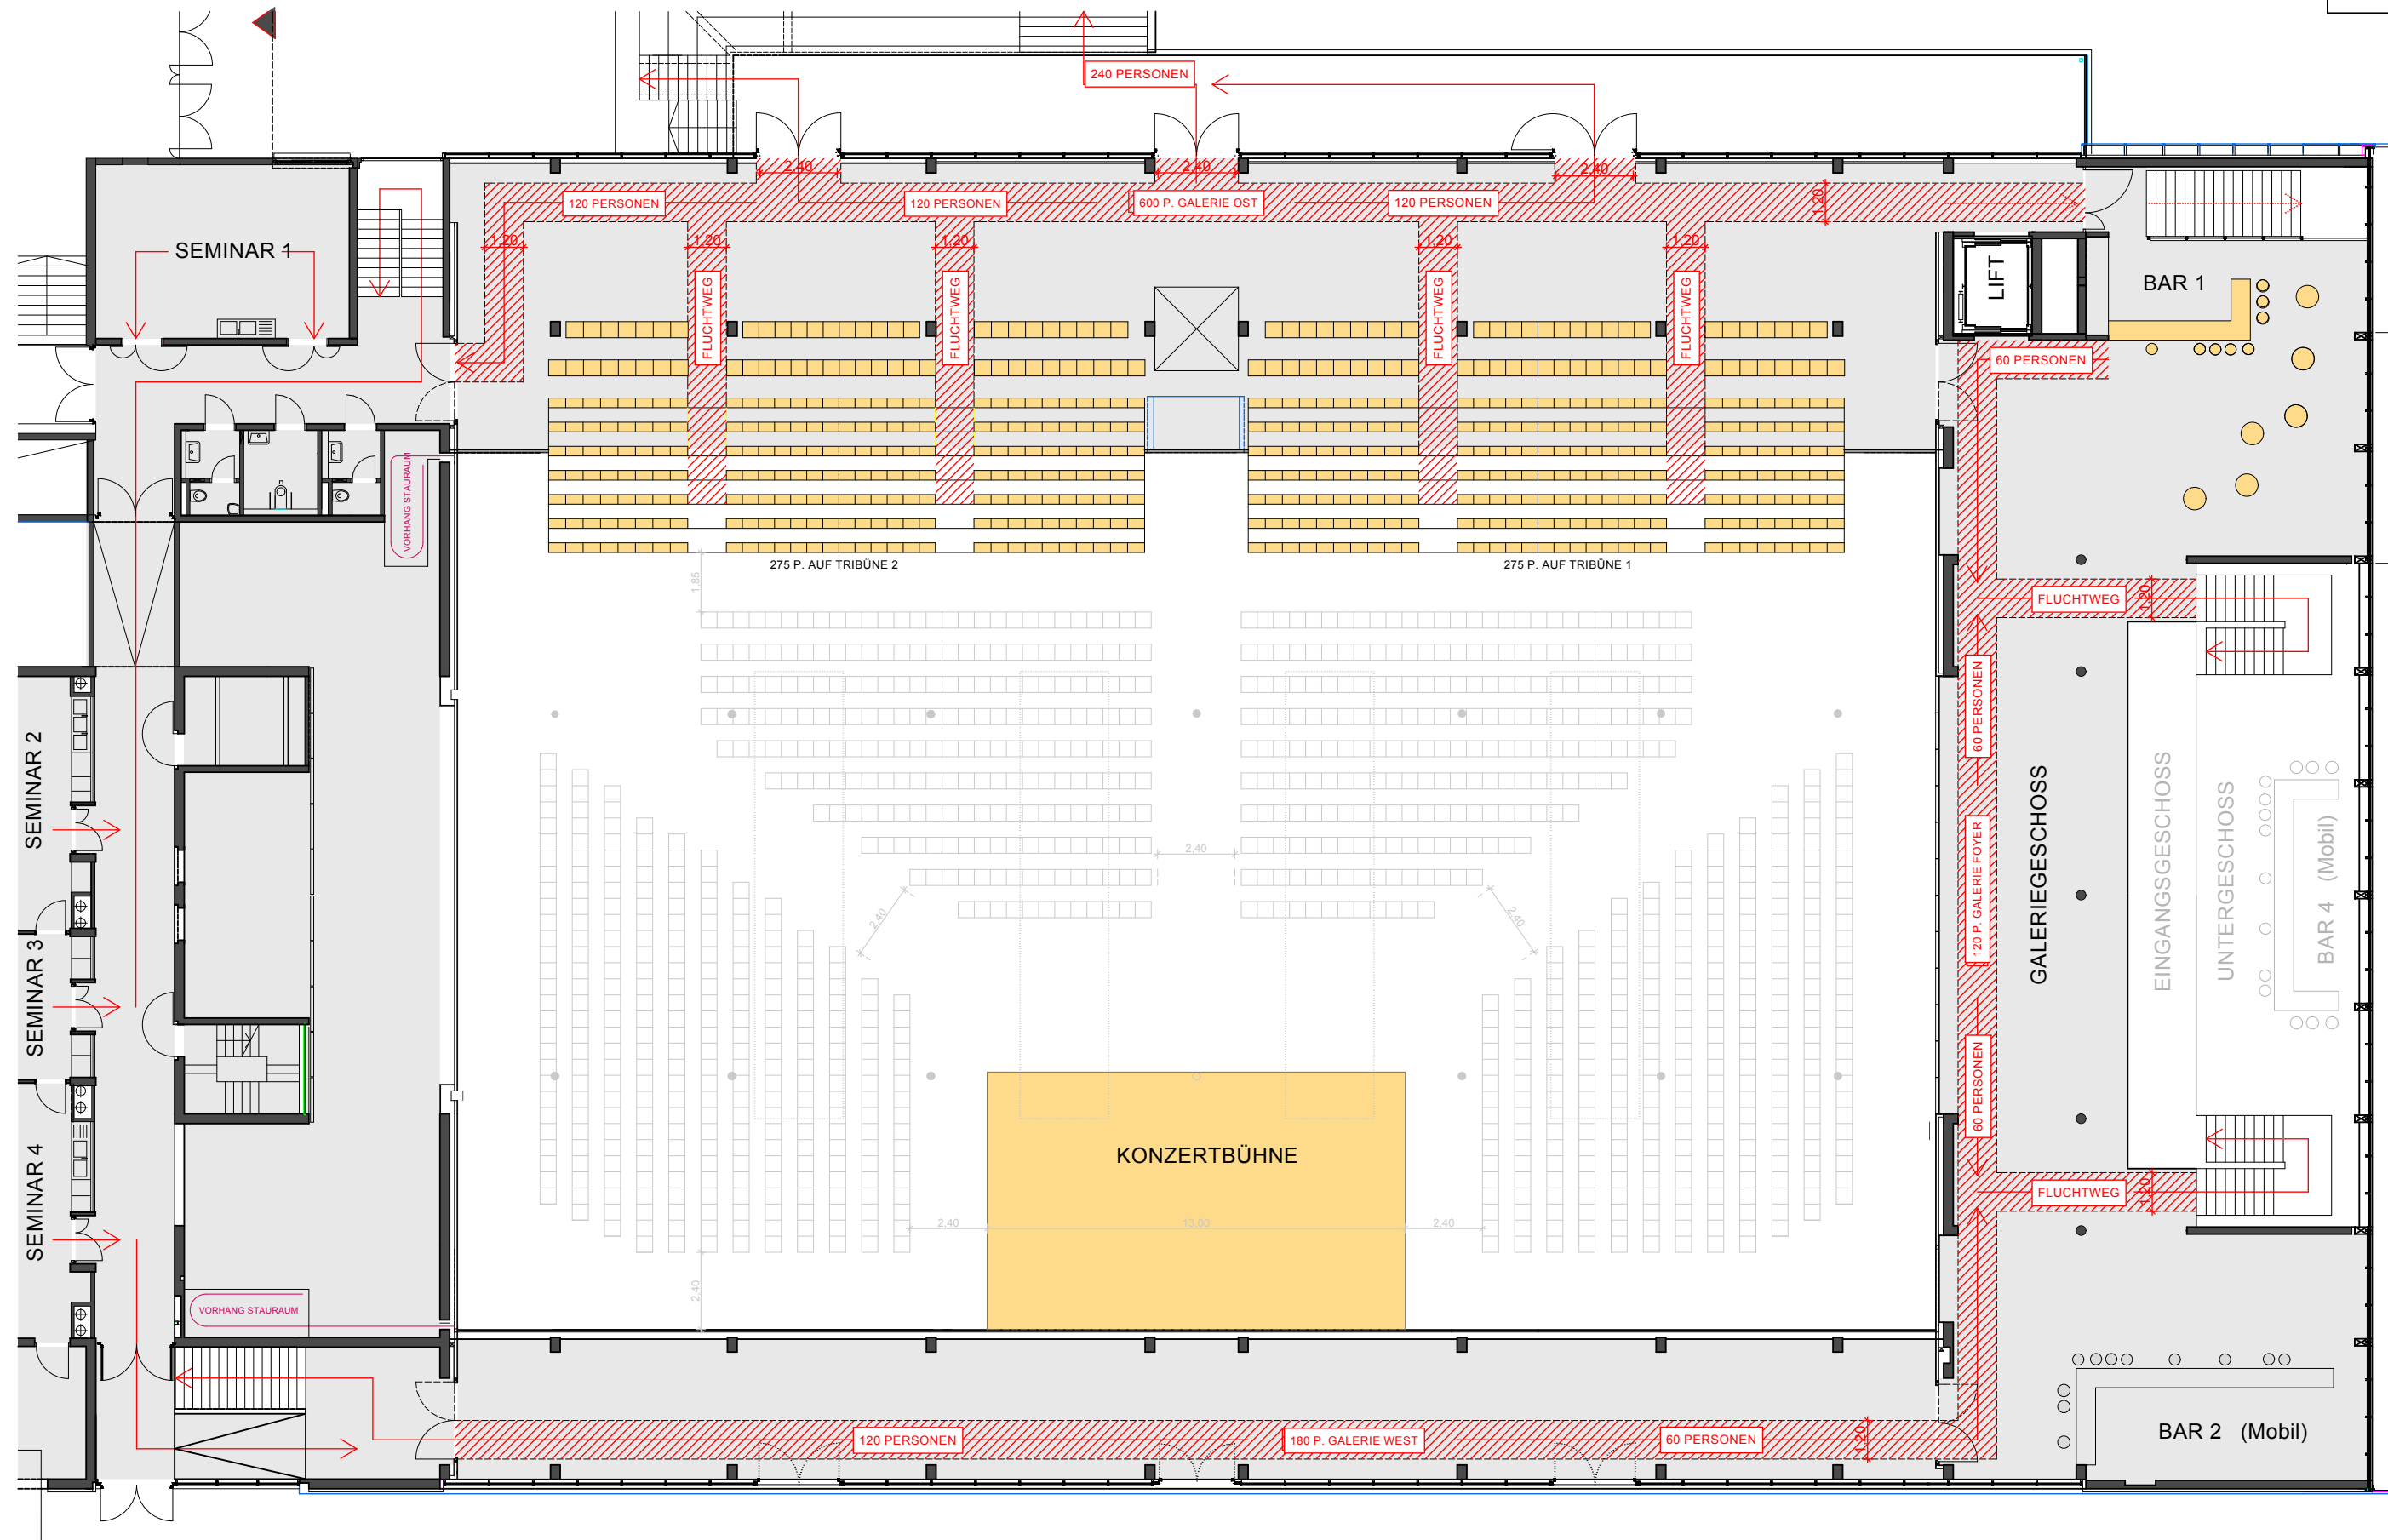


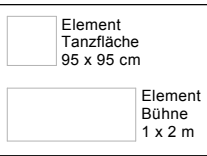

0 5 10 15

FREIGABE:	DATUM:		 Freilhalte-Zonen ausserhalb des Saals das Abstellen jeglicher Gegenstände ist in diesen Zonen verboten!! Notausgänge freihalten!!! (Verhängen mit Tüchern ist nicht zulässig)	Sitzplätze	Tribüne 1 Tribüne 2 Galerie West Parkett Gesamt	275 P. 275 P. P. 1.056 P. 1.606 P.	 ARCHITEKTEN ADAMER°RAMSAUER 6330 kufstein - oberer stadtplatz 5a tel 05372/64784 - office@aar.at	Bestuhlung Arena Kufstein projekt Konzert mit beiden Tribünen 1 Galleriegeschoss - 3/3 Halle	14.10.2014 datum M 1:200 _{bs} massstab gez.	
-----------	--------	---	--	------------	---	--	---	---	---	---