


© DIESE ZEICHNUNG IST UNSER EIGENTUM UND DARF OHNE UNSERE GENEHMIGUNG WEDER VERWENDET, VERVIELFÄLTIGT, NOCH DRITTEN ZUGÄNGLICH GEMACHT WERDEN

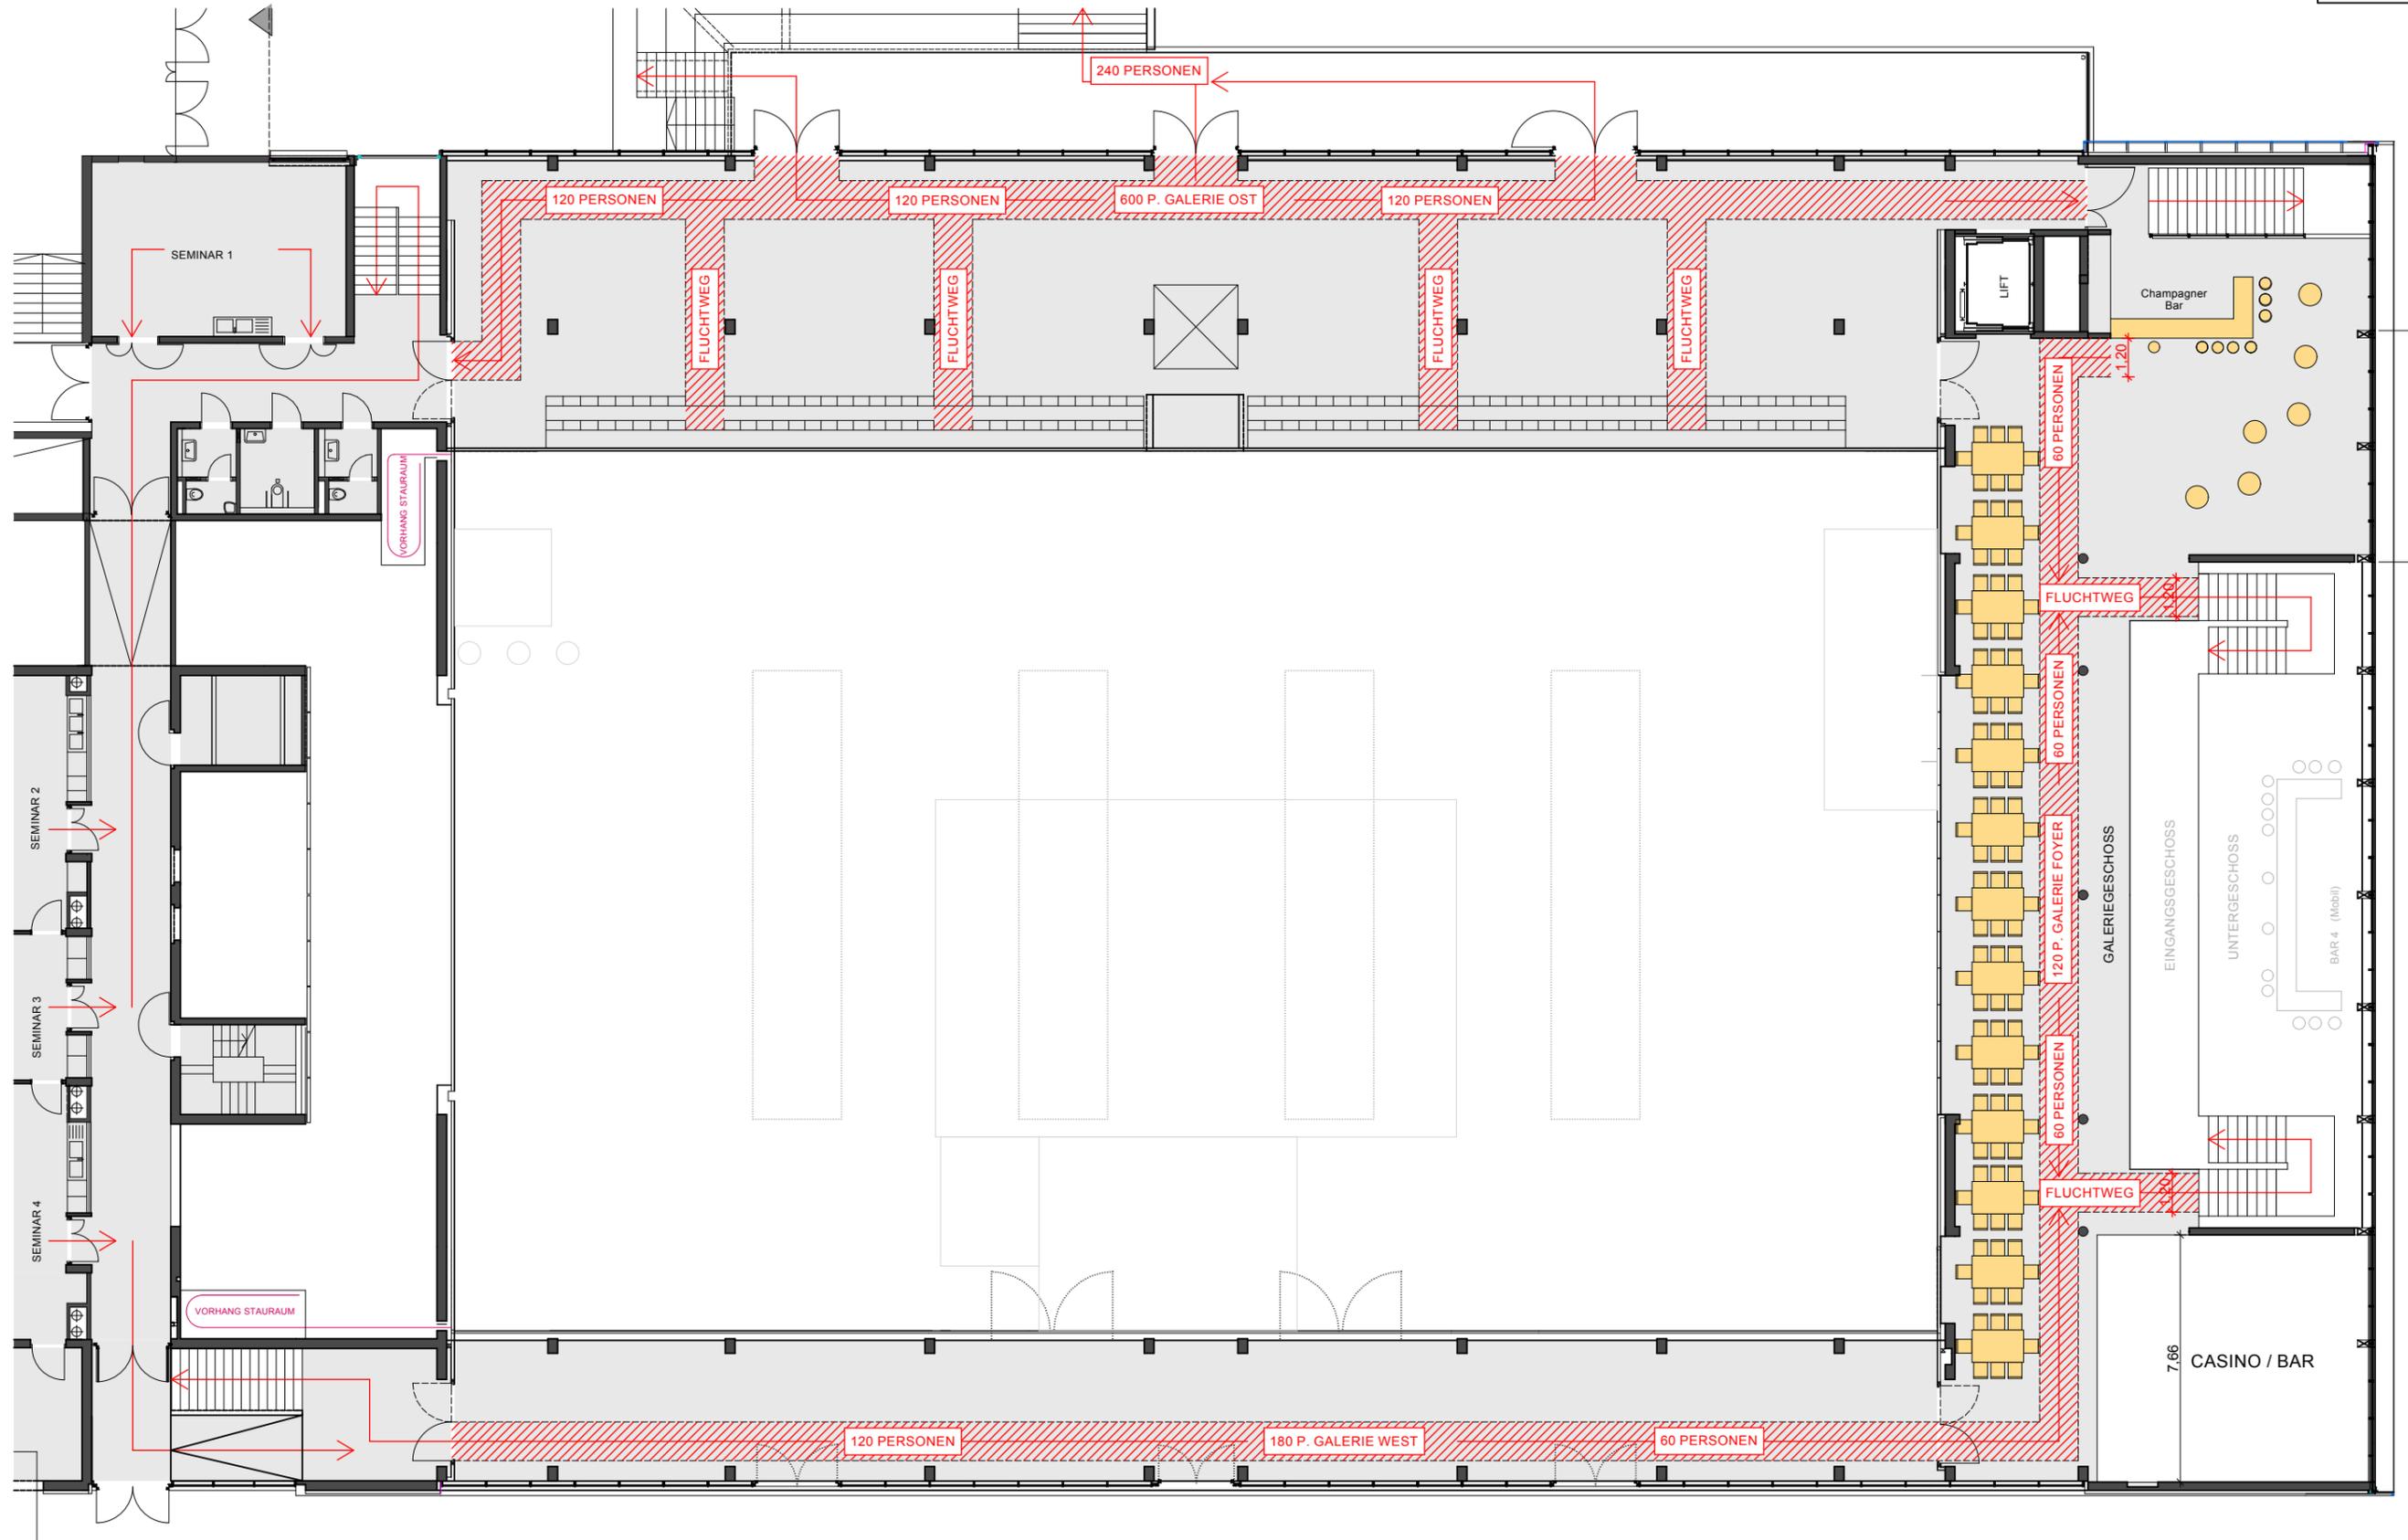

FREIGABE:  
BAUAMT:  
STADTPOLIZEI:

DATUM:

Element  
Tanzfläche  
95 x 95 cm  
  
Element  
Bühne  
1 x 2 m

Freihalte-Zonen  
ausserhalb des Saals  
das Abstellen jeglicher Gegenstände  
ist in diesen Zonen verboten!!!  
Notausgänge freihalten!!!  
(Verhängen mit Tüchern ist nicht zulässig)

Sitzplätze  
Tribüne 1  
Tribüne 2  
Galerie  
Parkett  
Gesamt  
P.  
P.  
104 P.  
570 P.  
674 P.

ARCHITEKTEN  
ADAMER°RAMSAUER  
6330 kufstein - oberer stadtplatz 5a  
tel 05372/64784 - office@aar.at

Bestuhlung Arena Kufstein  
projekt  
Ball - runde Tische  
Galleriegeschoss - 3/3 Halle

14.10.2014  
datum  
M 1:200 bs  
masstab gez.

