


© DIESE ZEICHNUNG IST UNSER EIGENTUM UND DARF OHNE UNSERE GENEHMIGUNG WEDER VERWENDET, VERVIELFÄLTIGT, NOCH DRITTEN ZUGÄNGLICH GEMACHT WERDEN

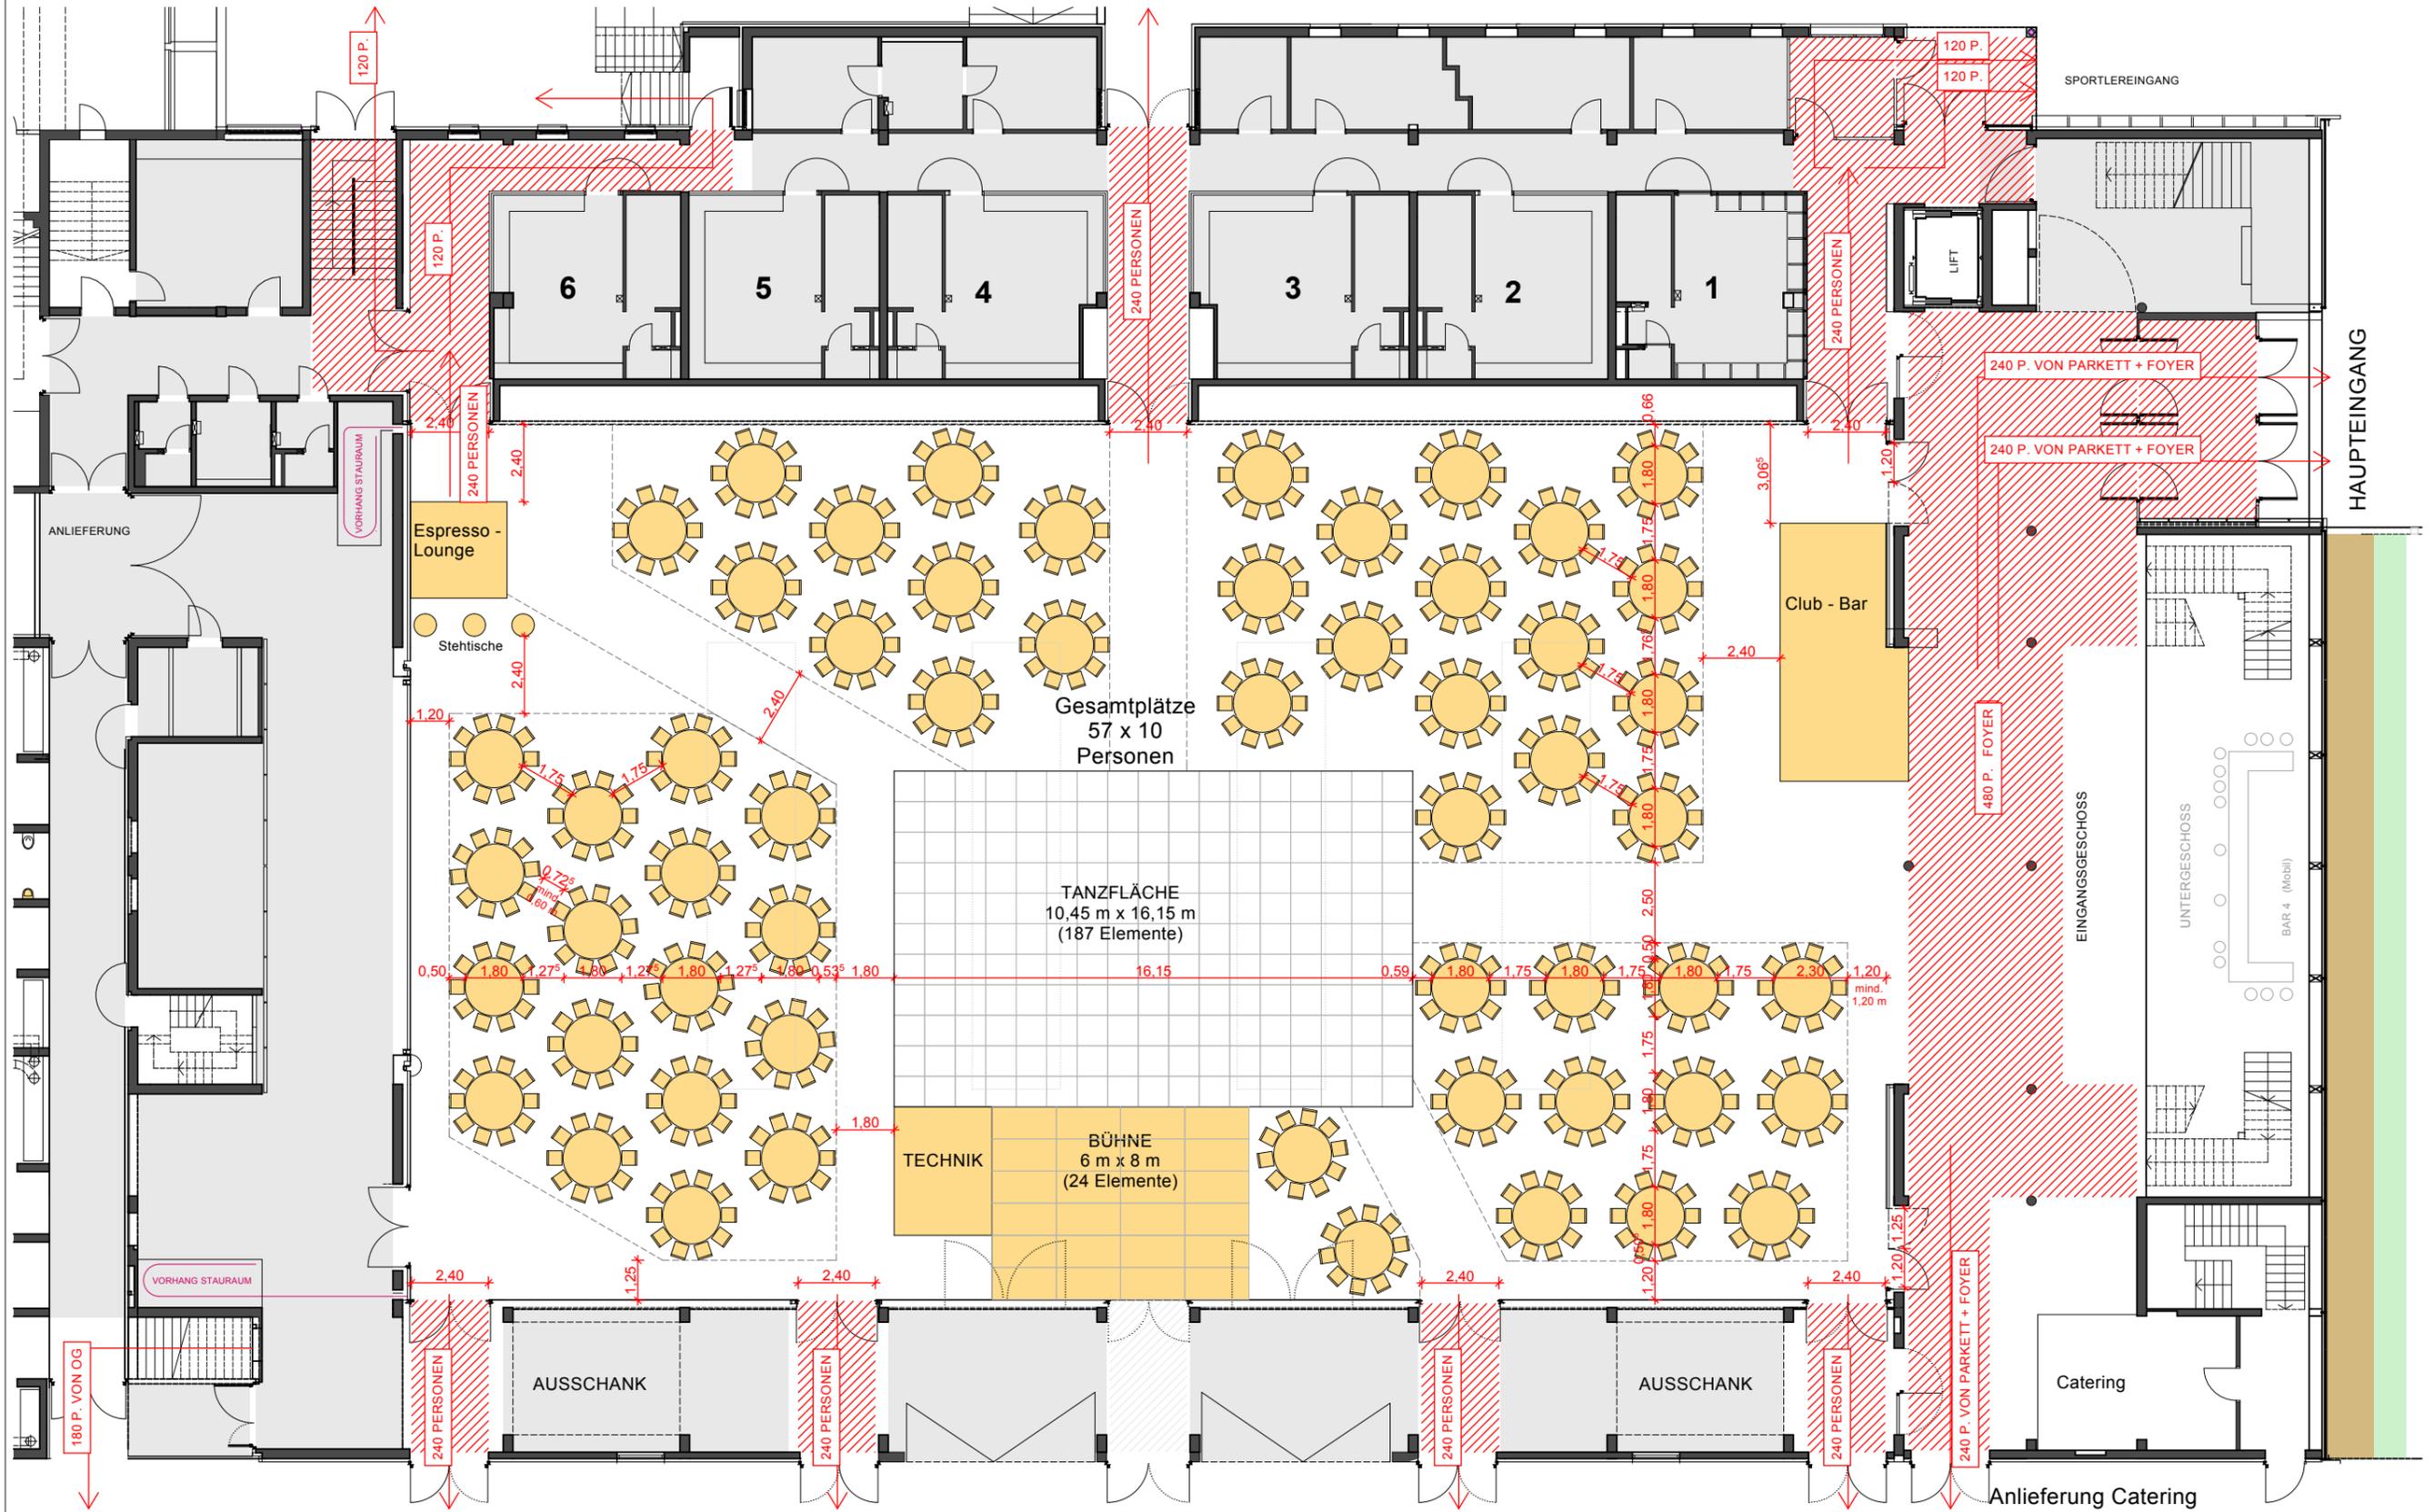

FREIGABE:  
BAUAMT:  
STADTPOLIZEI:

DATUM:

Element  
Tanzfläche  
95 x 95 cm

Element  
Bühne  
1 x 2 m

**Freihalte-Zonen**  
ausserhalb des Saals  
das Abstellen jeglicher Gegenstände  
ist in diesen Zonen verboten!!!  
Notausgänge freihalten!!!  
(Verhängen mit Tüchern ist nicht zulässig)

Sitzplätze

Tribüne 1	P.
Tribüne 2	P.
Galerie West	104 P.
Parkett	570 P.
Gesamt	674 P.

**ARCHITEKTEN ADAMER RAMSAUER**  
6330 kufstein - oberer stadtplatz 5a  
tel 05372/64784 - office@aar.at

Bestuhlung Arena Kufstein  
projekt  
Ball - runde Tische  
Eingangsgeschoss - 3/3 Halle

14.10.2014  
datum  
M 1:200 bs  
masstab gez.

