


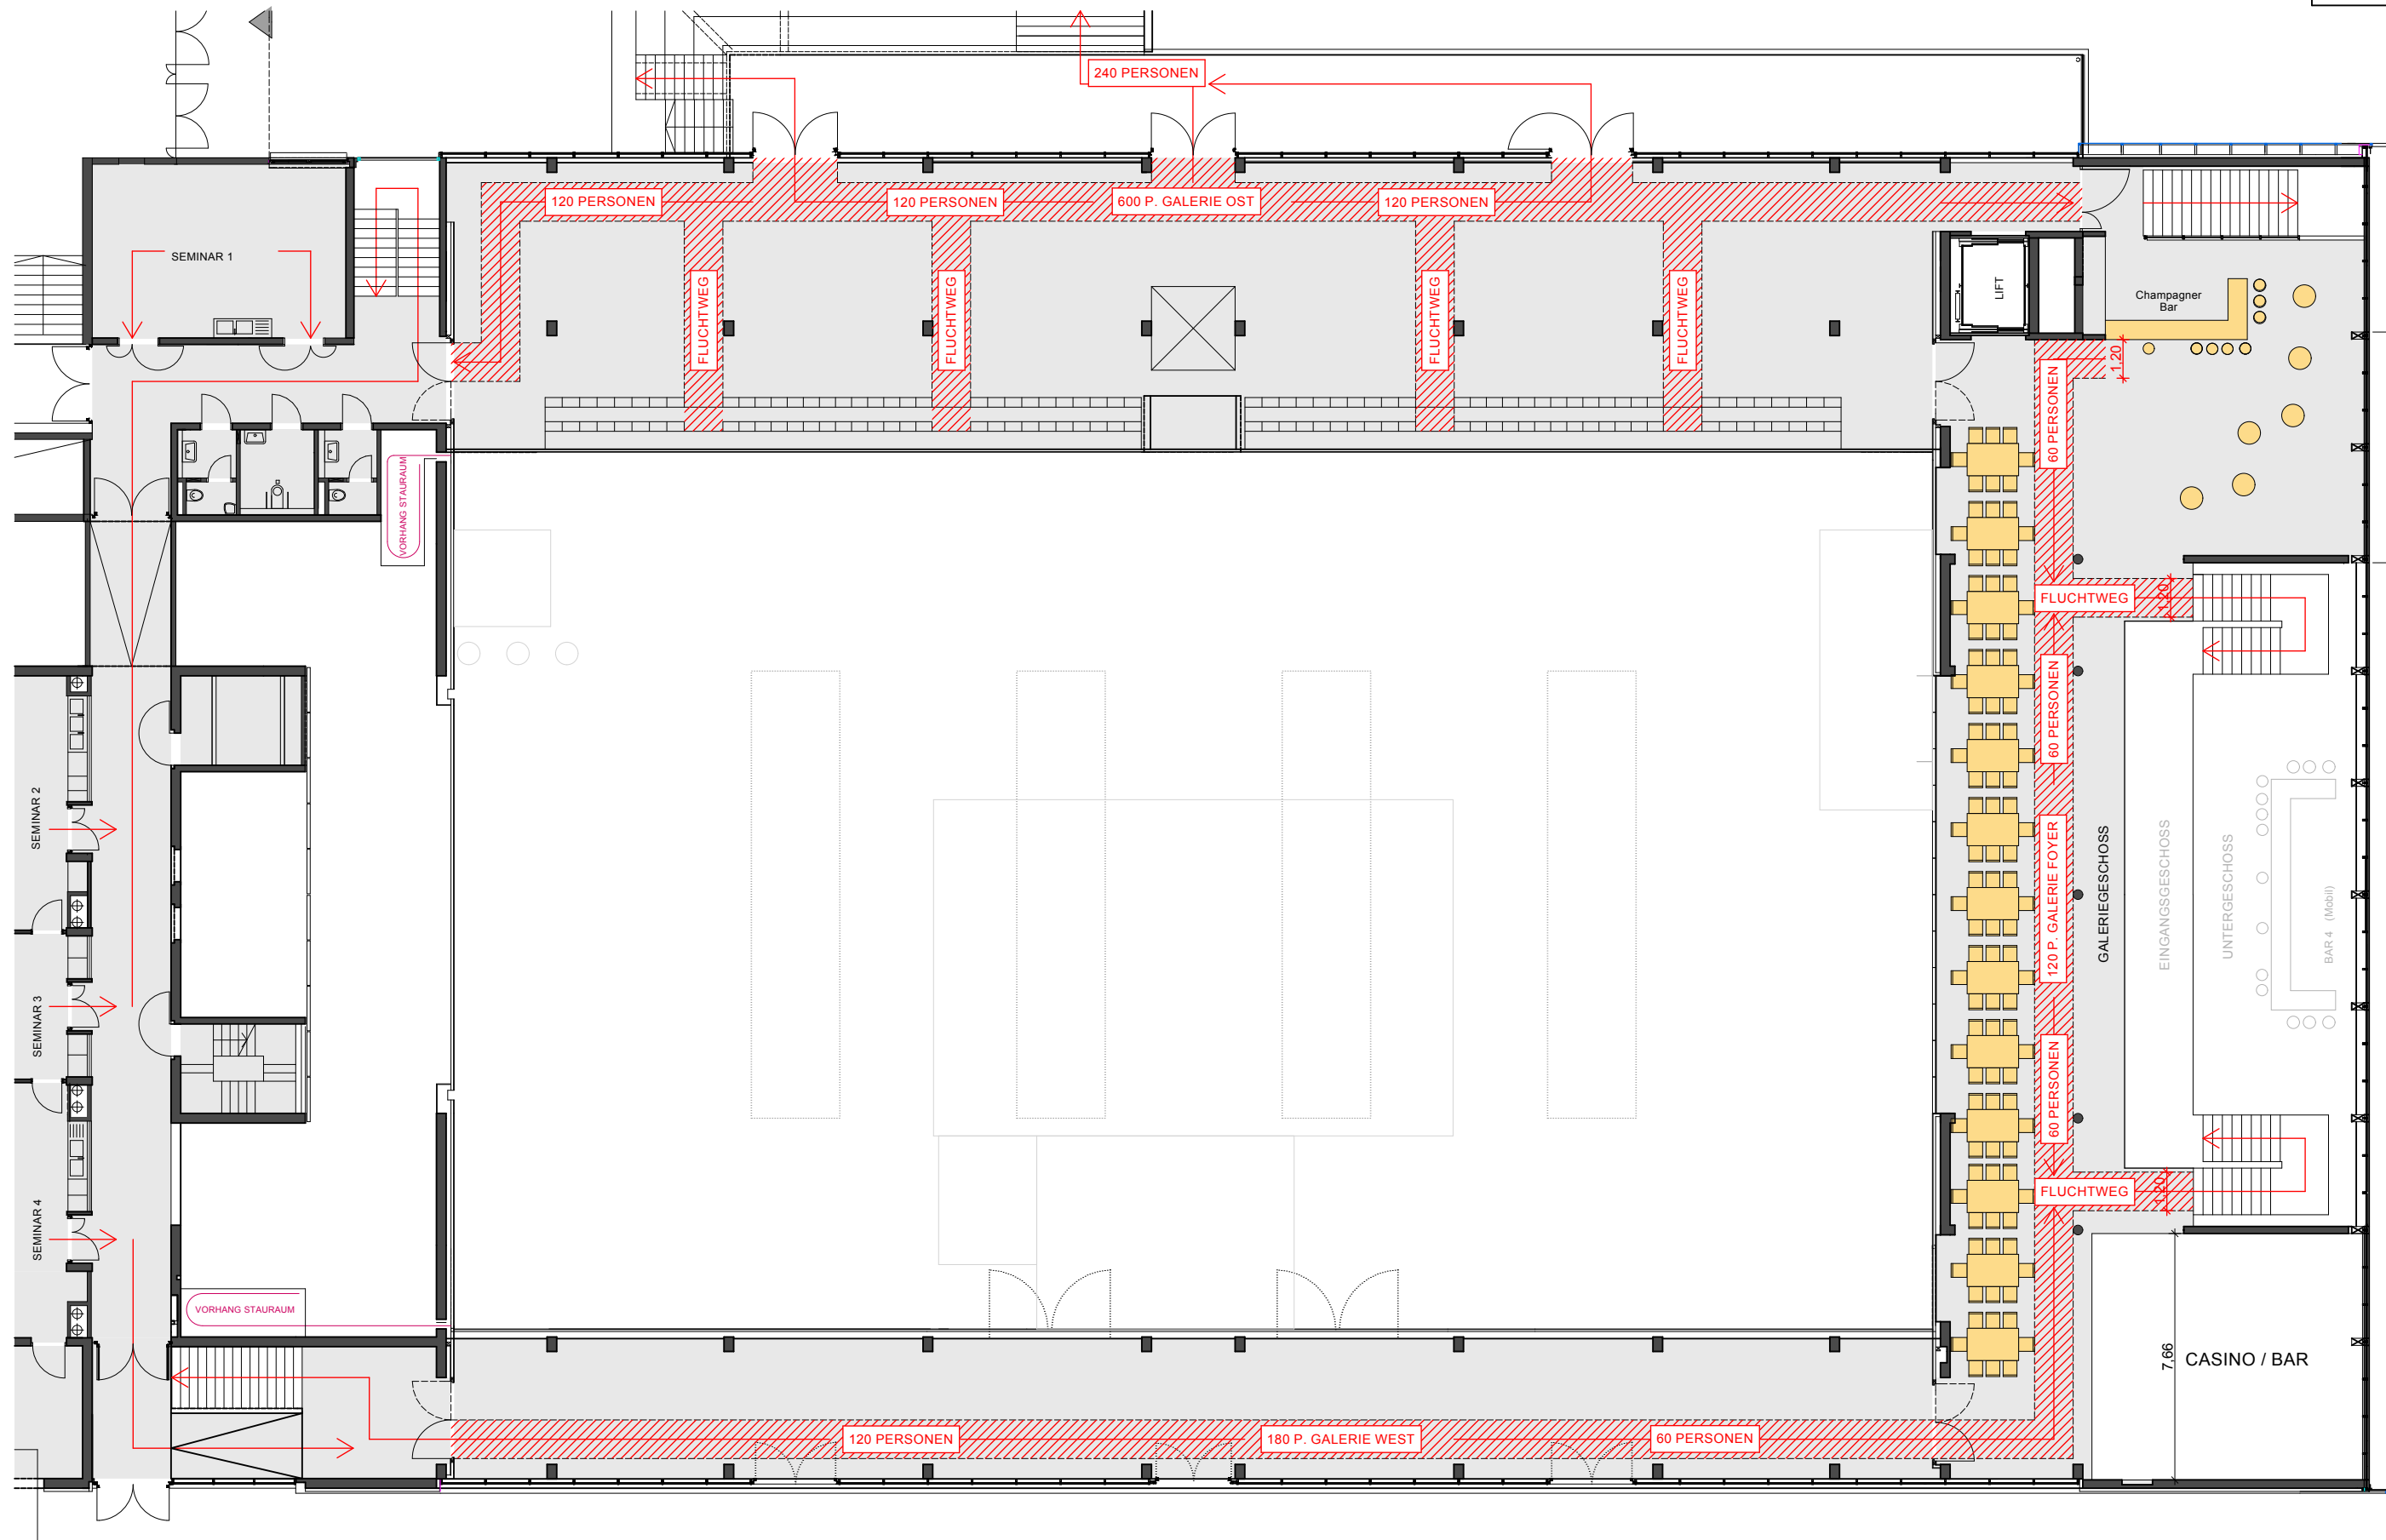

0 5 10 15

FREIGABE:	DATUM:	Element Tanzfläche 95 x 95 cm	Freihalte-Zonen ausserhalb des Saals das Abstellen jeglicher Gegenstände ist in diesen Zonen verboten!! Notausgänge freigehalten!!! (Verhängen mit Tüchern ist nicht zulässig)	Sitzplätze	Tribüne 1	P.	ARCHITEKTEN ADAMER°RAMSAUER 6330 kufstein - oberer stadtplatz 5a tel 05372/64784 - office@aar.at	Bestuhlung Arena Kufstein	14.10.2014	K Kufstein arena SPORT KULTUR WIRTSCHAFT
BAUAMT:		Element Bühne 1 x 2 m		Tribüne 2	P.	projekt		datum		
STADTPOLIZEI:				Galerie	104 P.	Ball - runde Tische Variante		M 1:200 _{bs}		
				Parkett	570 P.	Galleriegeschoss - 3/3 Halle		masstab gez.		
				Gesamt	674 P.					