


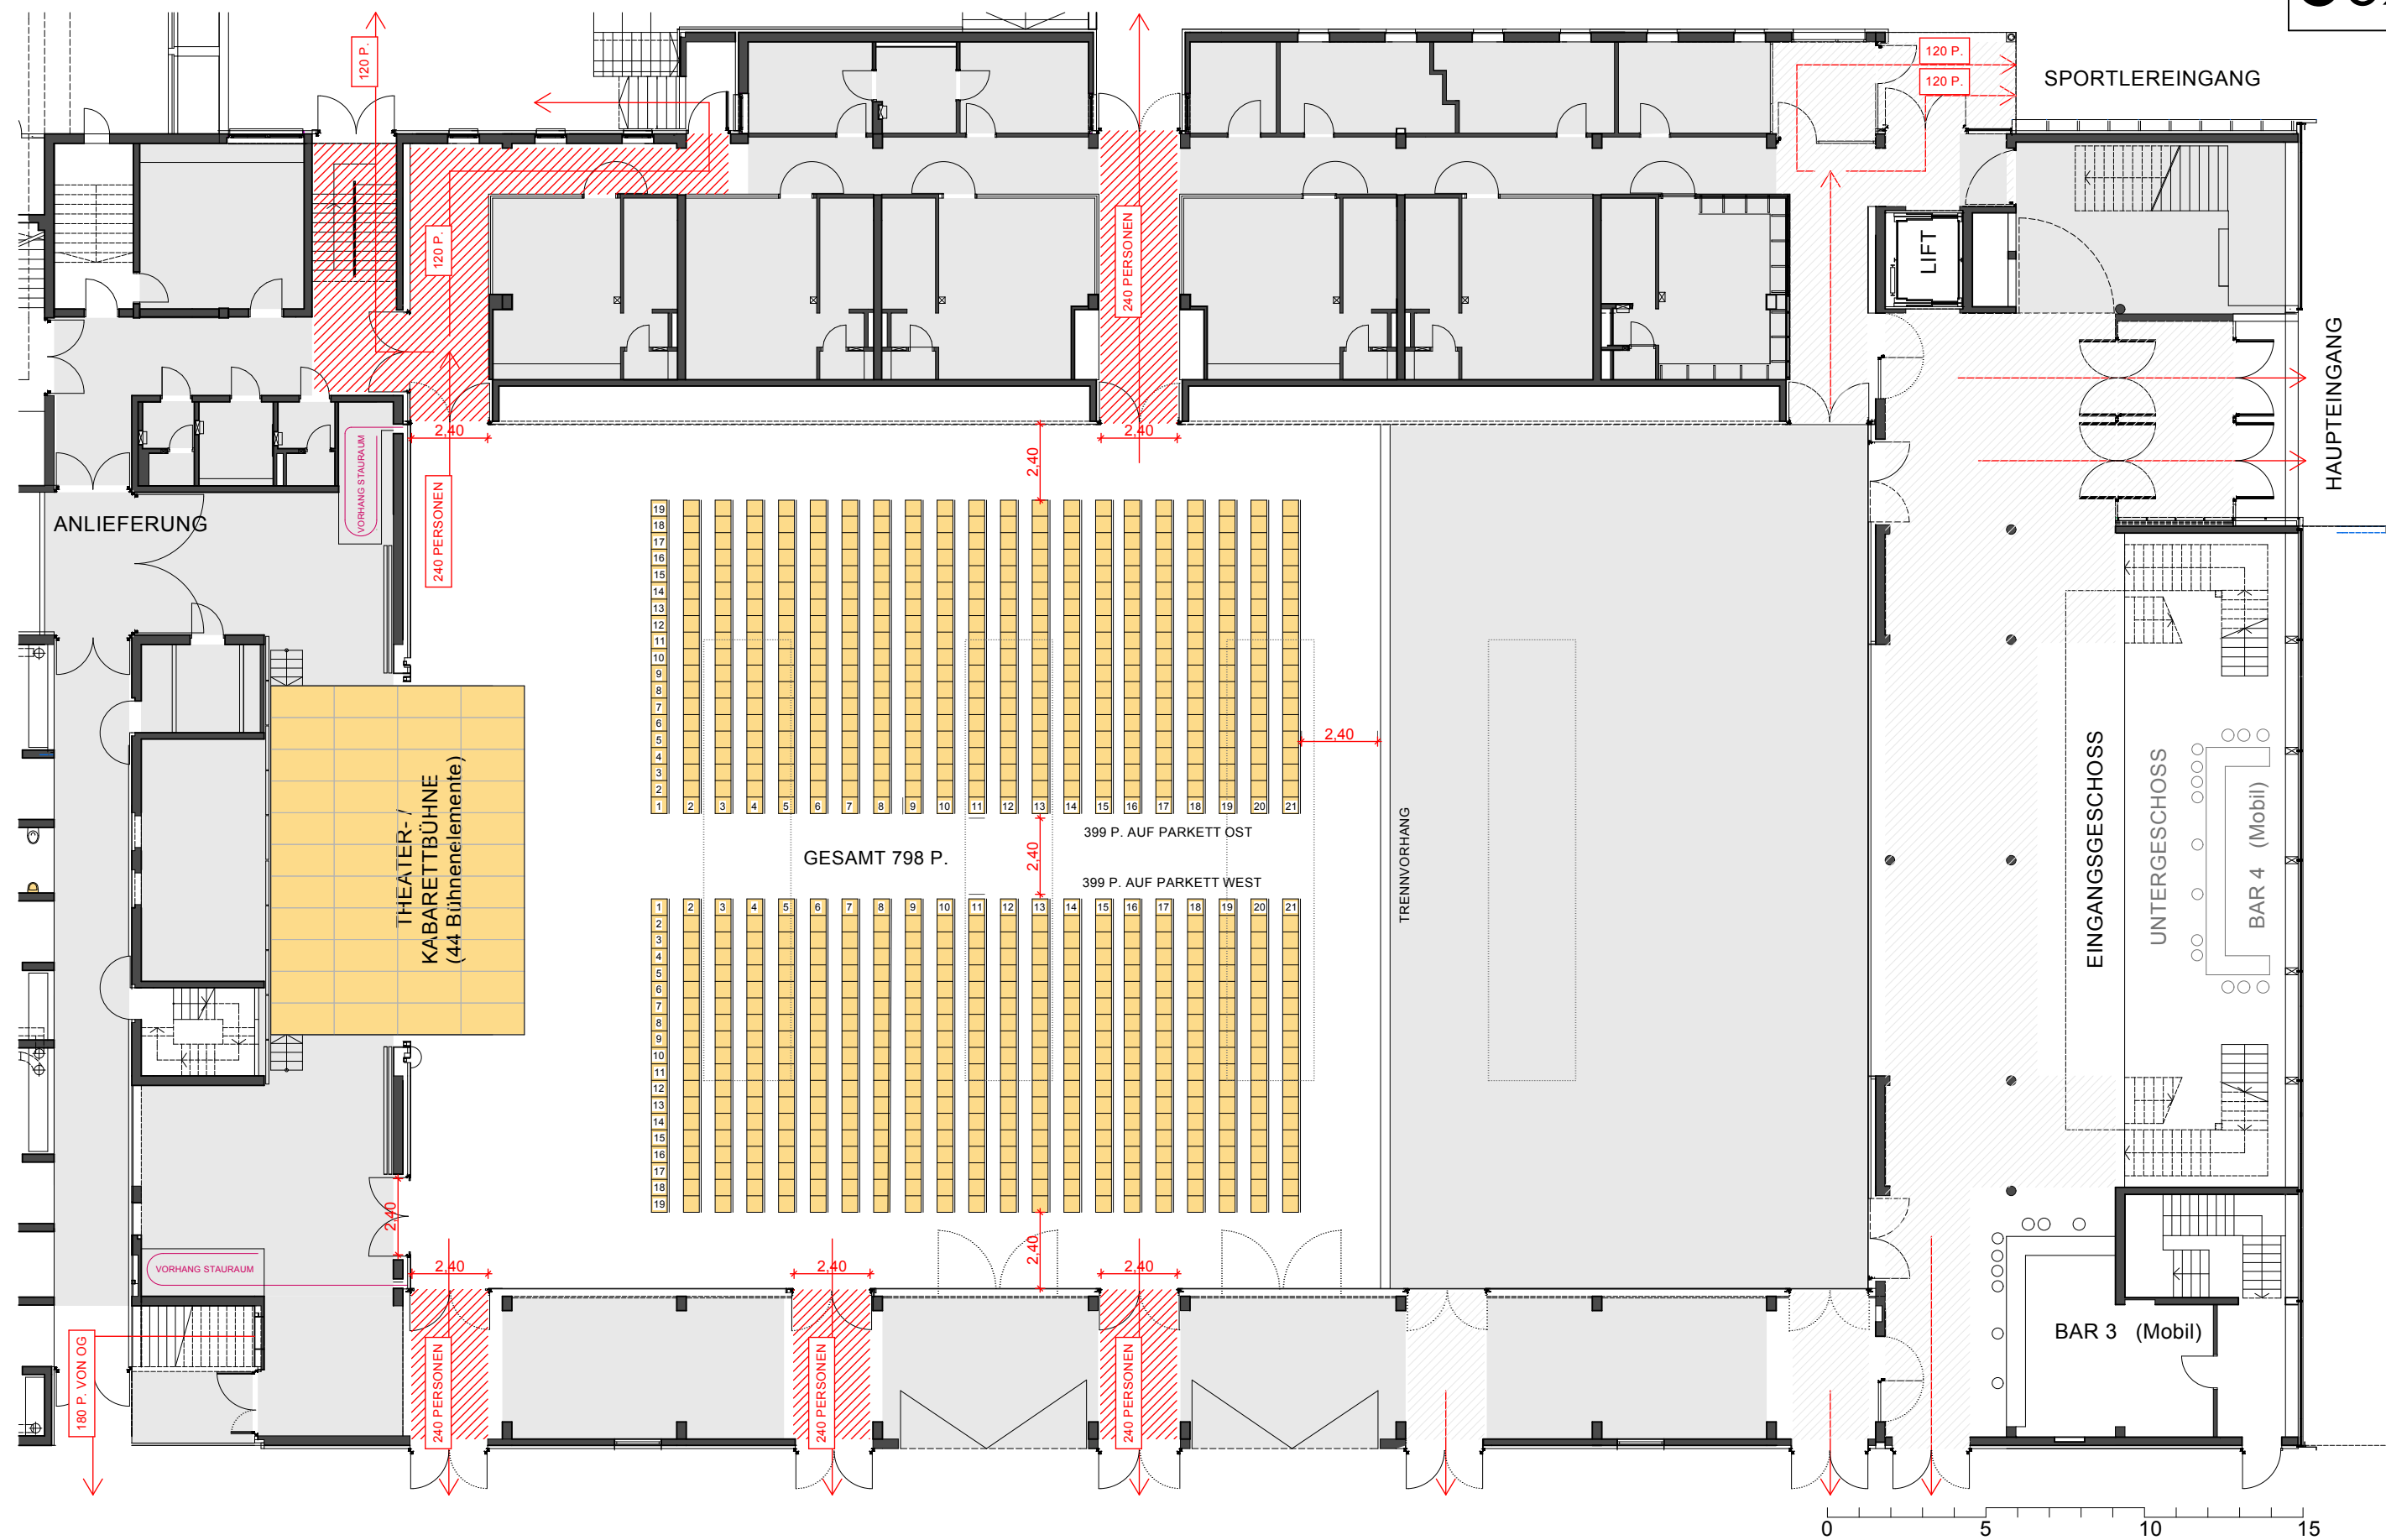

FREIGABE:	DATUM:	Element Tanzfläche 95 x 95 cm	Freihalte-Zonen ausserhalb des Saals das Abstellen jeglicher Gegenstände ist in diesen Zonen verboten!!! Notausgänge freihalten!!! (Verhängen mit Tüchern ist nicht zulässig)	Sitzplätze	Tribüne 1 Tribüne 2 Galerie West Parkett (EG) Gesamt	39 P. 120 P. 78 P. 798 P. 1.035 P.	ARCHITEKTEN ADAMER°RAMSAUER 6330 kufstein - oberer stadtplatz 5a tel 05372/64784 - office@aar.at	Bestuhlung Arena Kufstein projekt Theater und Kabarett 2 Eingangsgeschoss - 2/3 Halle	14.10.2014 datum M 1:200 _{bs} massstab gez.	arena SPORT KULTUR WIRTSCHAFT
-----------	--------	---	---	------------	--	--	--	--	---	---