


© DIESE ZEICHNUNG IST UNSER EIGENTUM UND DARF OHNE UNSERE GENEHMIGUNG WEDER VERWENDET, VERVIELFÄLTIGT, NOCH DRITTEN ZUGÄNGLICH GEMACHT WERDEN

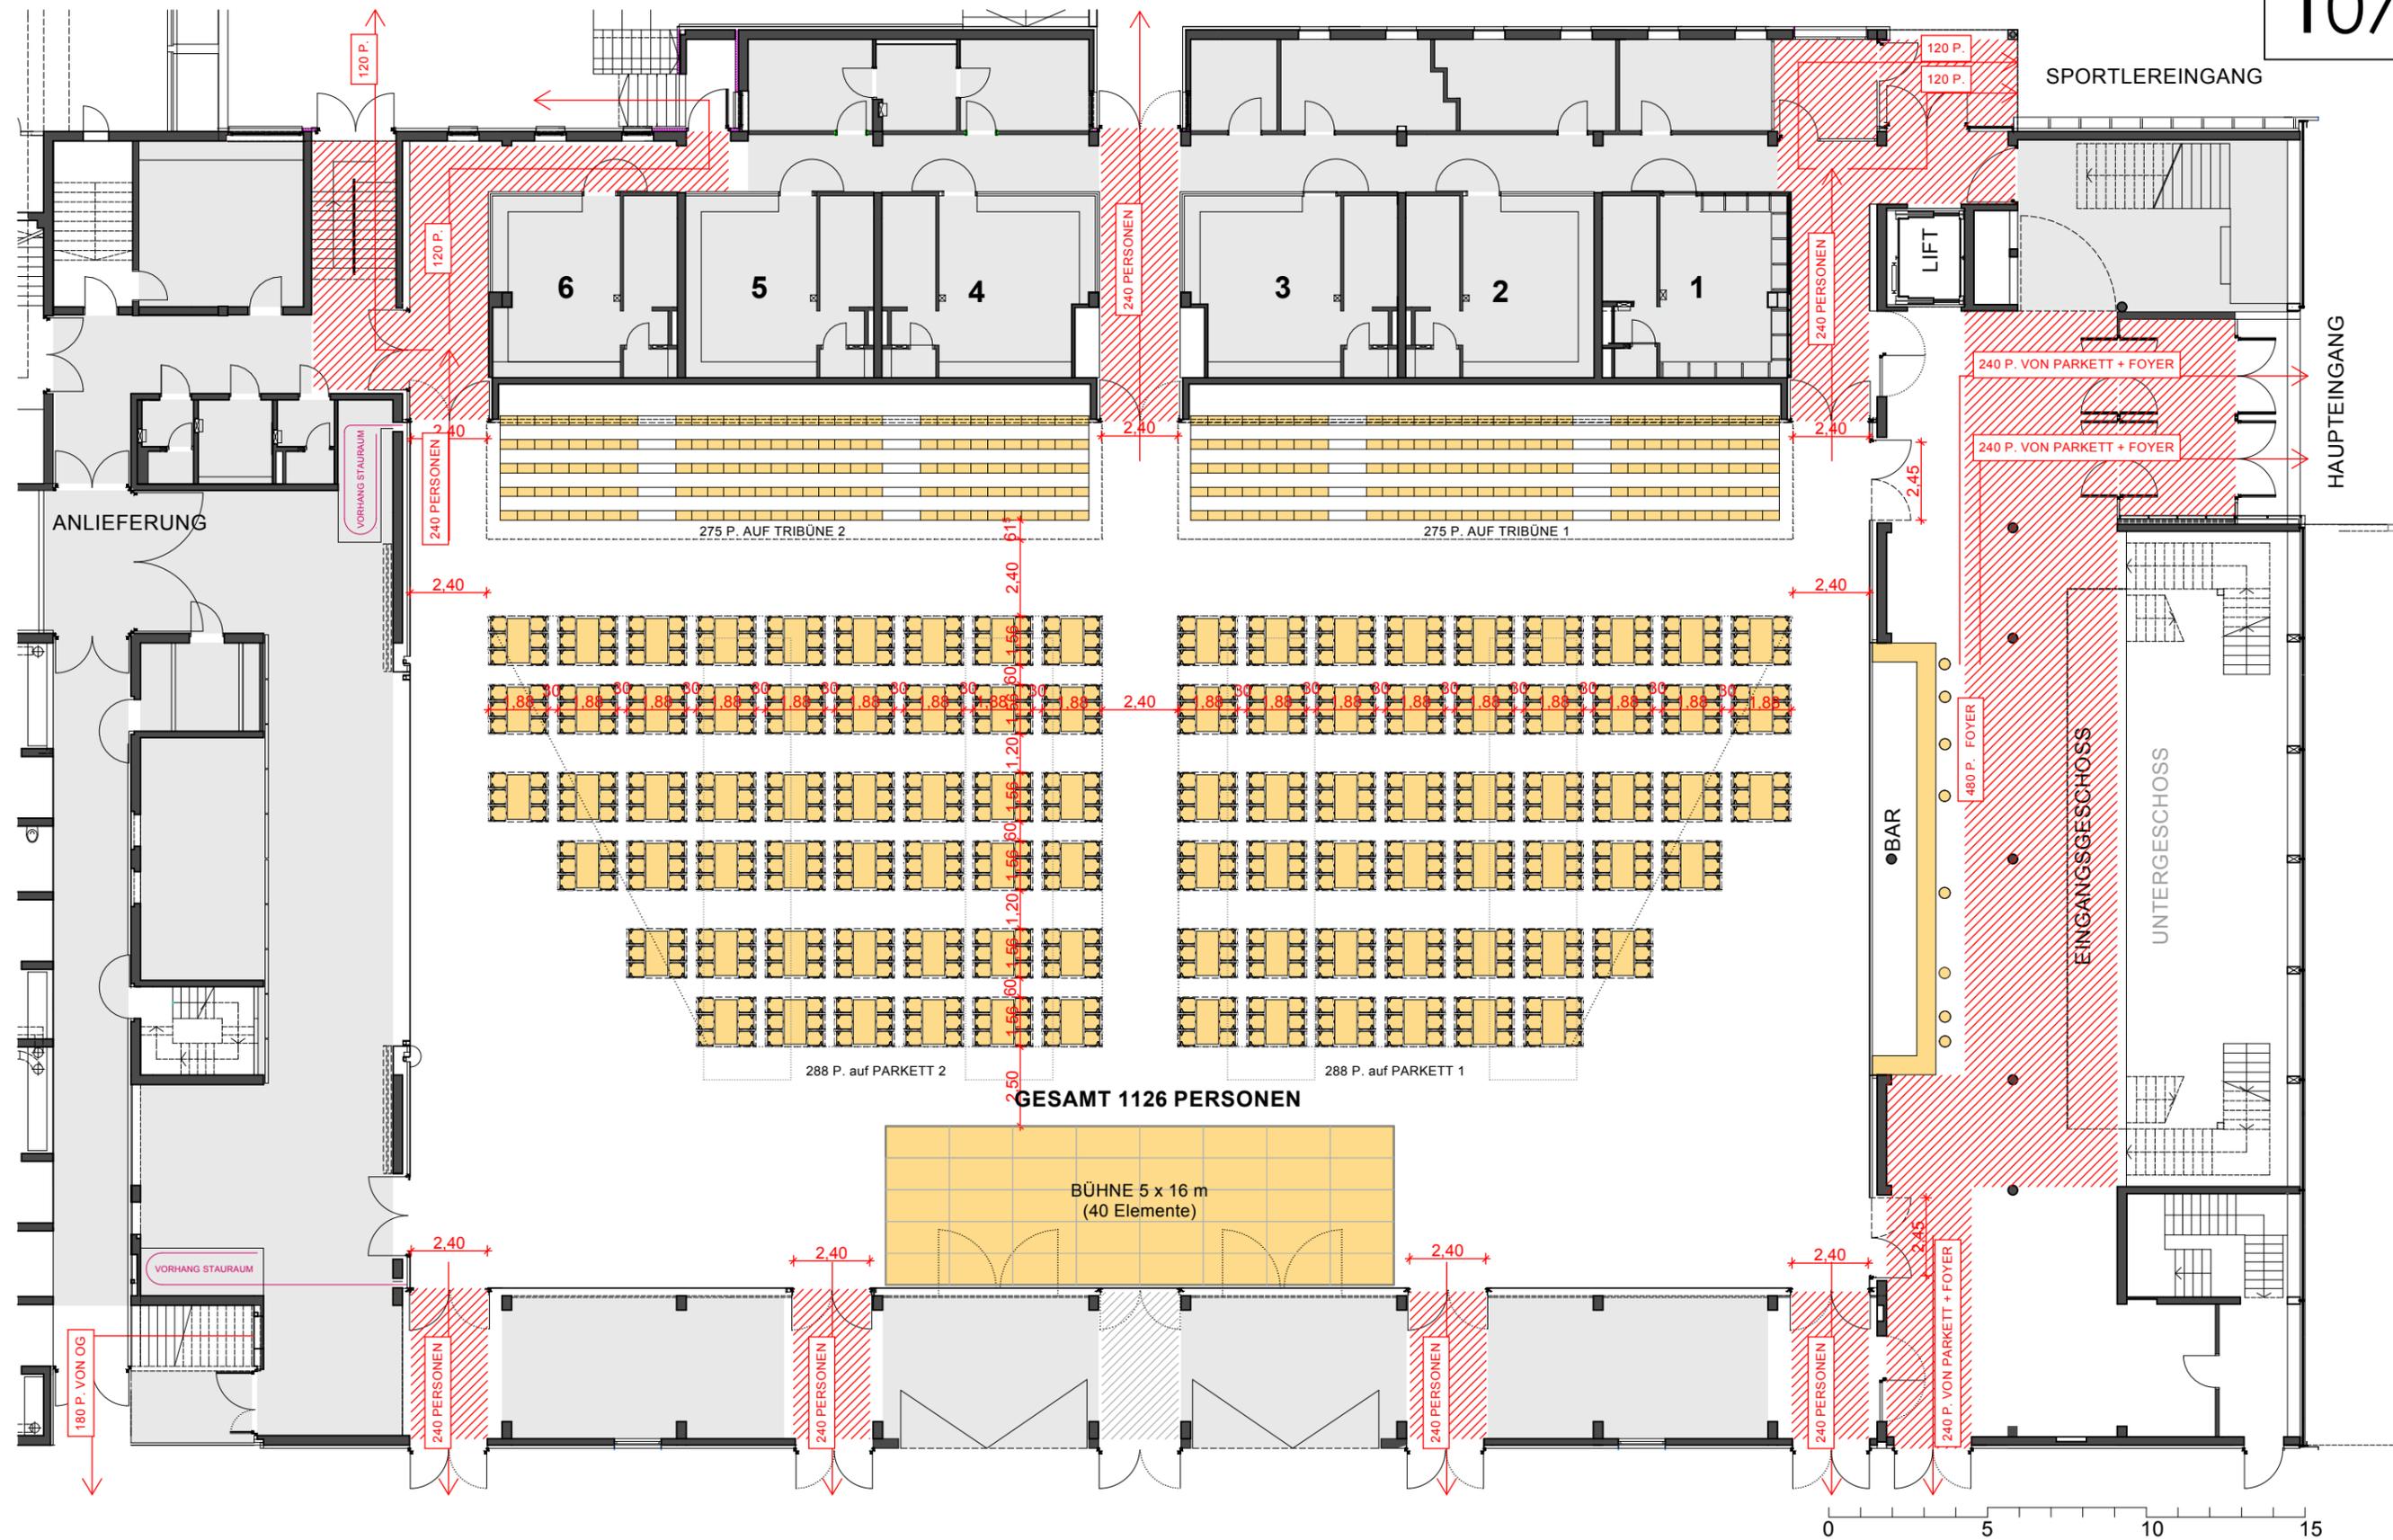

GESAMT 1126 PERSONEN

**BÜHNE 5 x 16 m
(40 Elemente)**

FREIGABE:
BAUAMT:
STADTPOLIZEI:

DATUM:

Element
Tanzfläche
95 x 95 cm

Element
Bühne
1 x 2 m

Freihalte-Zonen
ausserhalb des Saals
das Abstellen jeglicher Gegenstände
ist in diesen Zonen verboten!!!
Notausgänge freihalten!!!
(Verhängen mit Tüchern ist nicht zulässig)

Sitzplätze

Tribüne 1	275 P.
Tribüne 2	275 P.
Galerie West	P.
Parkett	576 P.
Gesamt	1126 P.

ARCHITEKTEN ADAMER°RAMSAUER
6330 kufstein - oberer stadtplatz 5a
tel 05372/64784 - office@aar.at

Bestuhlung Arena Kufstein
projekt
Kulturveranstaltung
Eingangsgeschoss - 3/3 Halle

14.10.2014
datum
M 1:200 bs
massstab gez.

