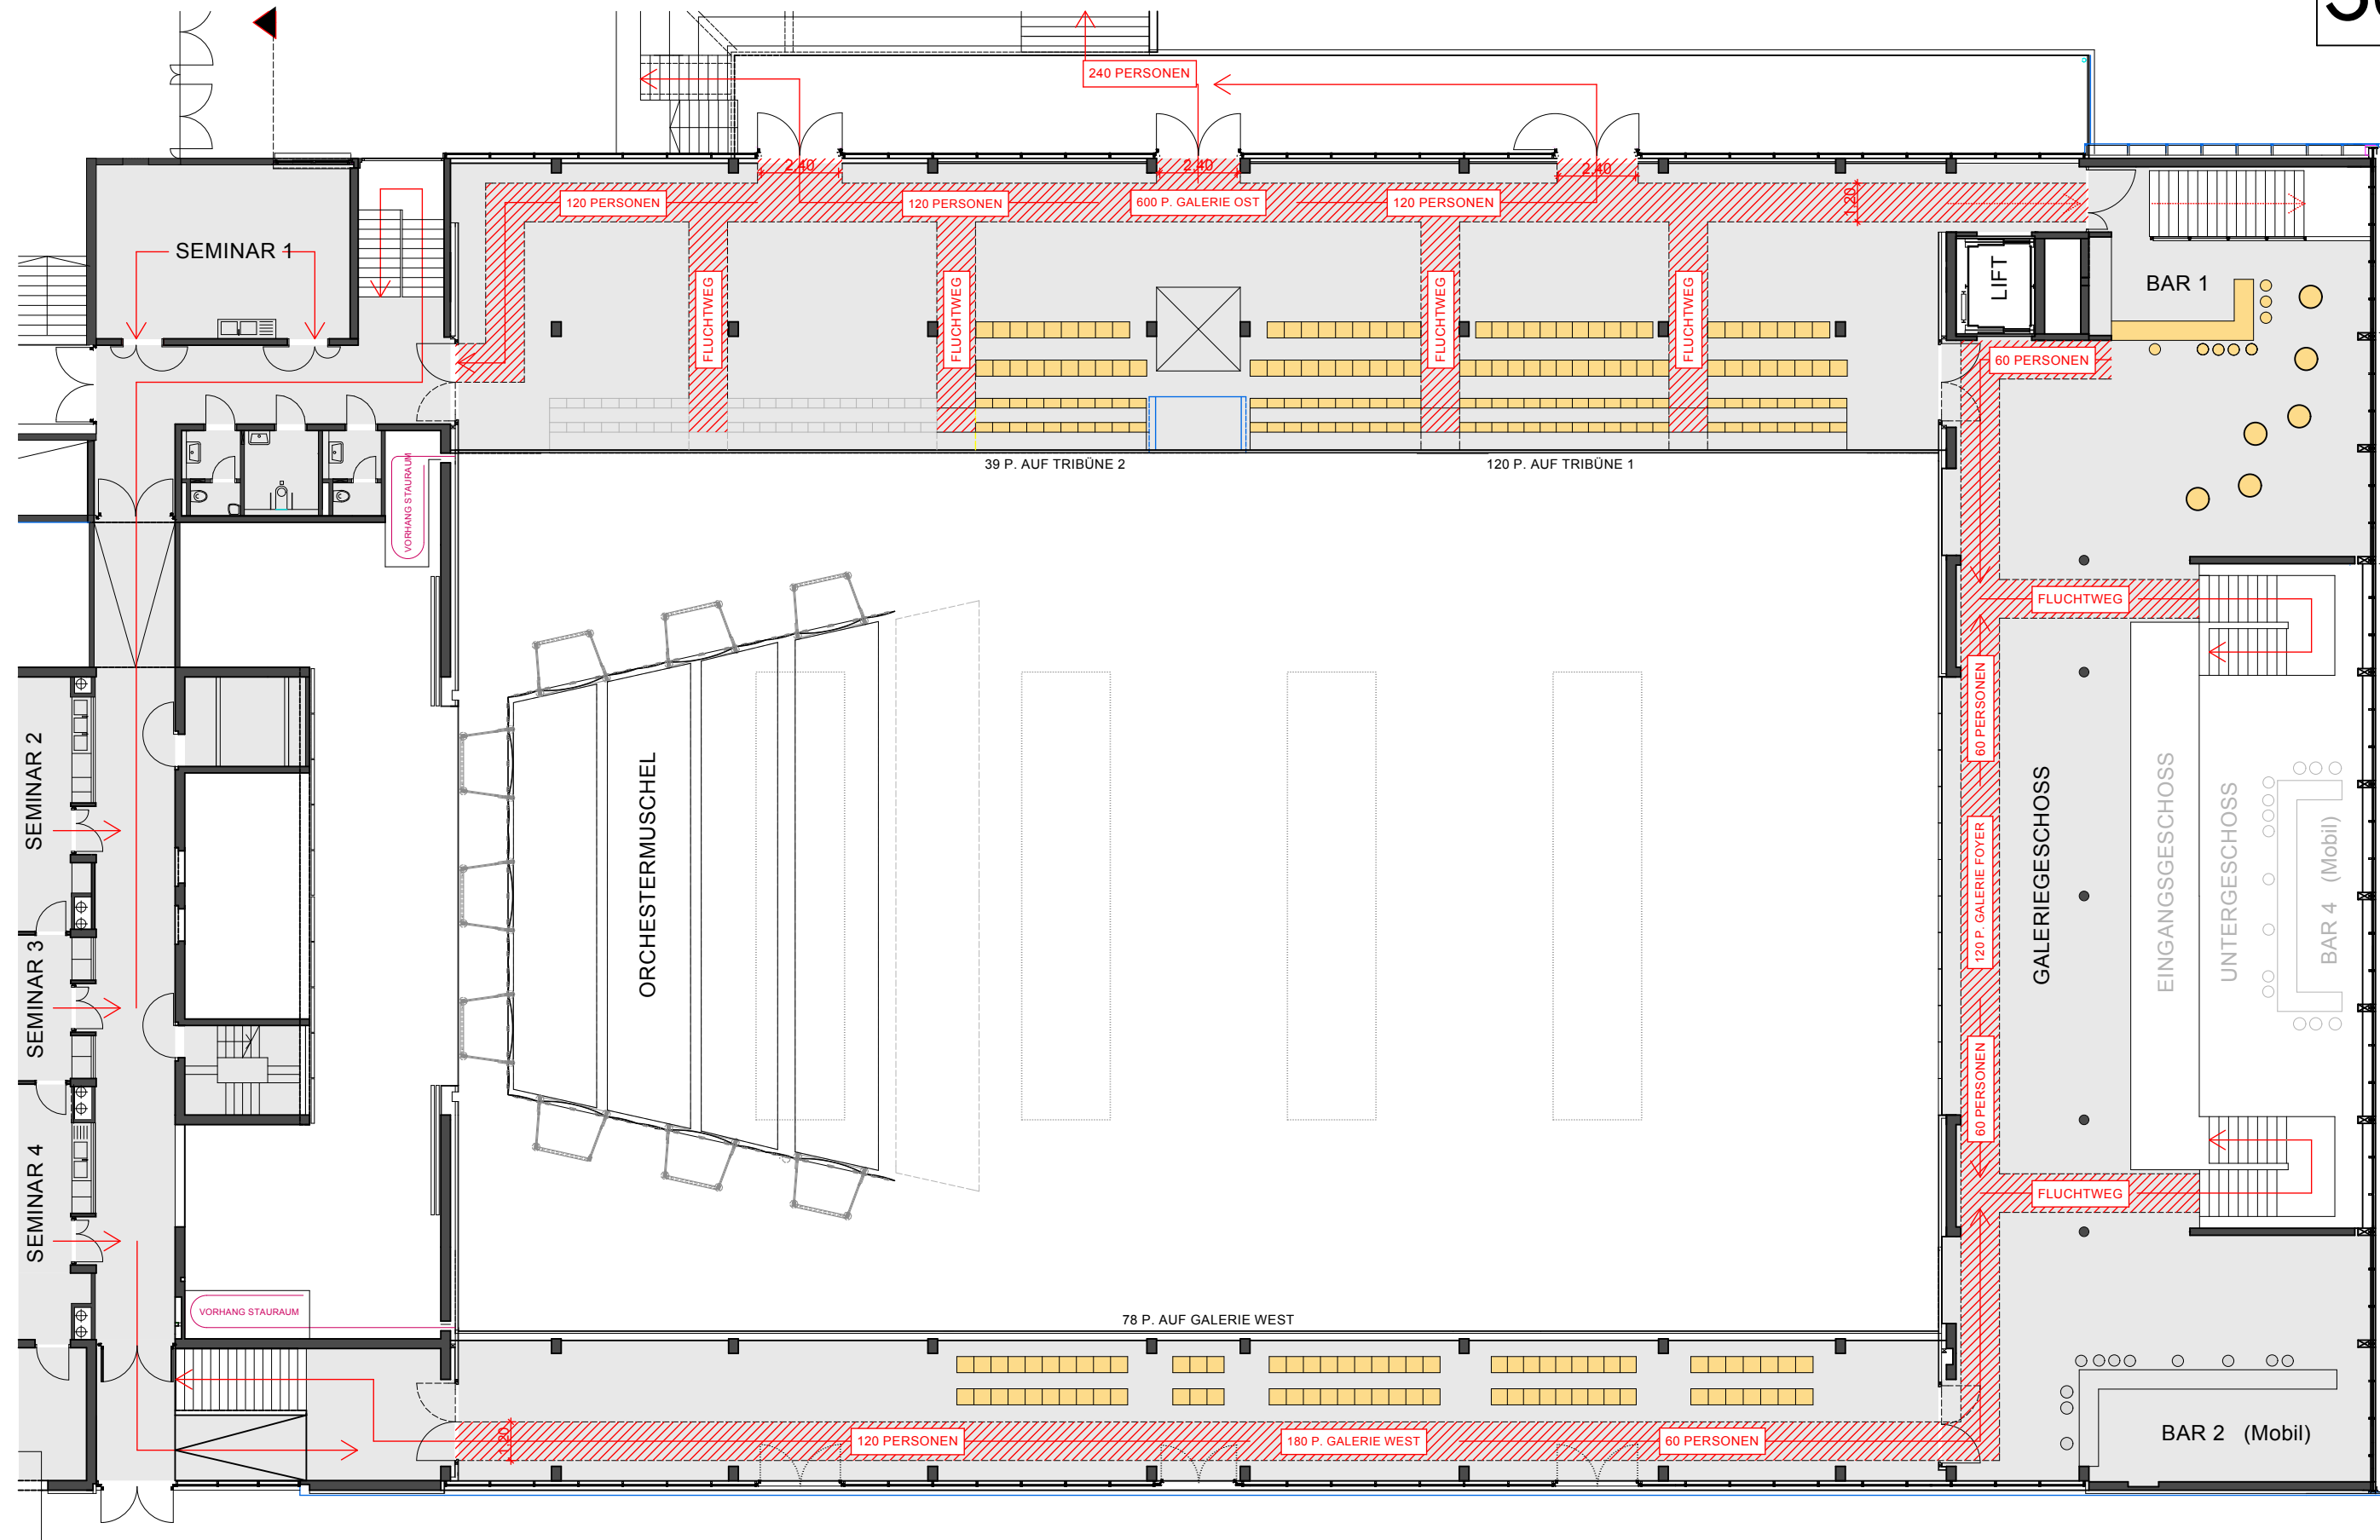
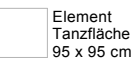


FREIGABE:	DATUM:			 Freihalte-Zonen ausserhalb des Saals das Abstellen jeglicher Gegenstände ist in diesen Zonen verboten!!! Notausgänge freigehalten!!! (Verhängen mit Tüchern ist nicht zulässig)	Sitzplätze	Tribüne 1 Tribüne 2 Galerie West Parkett (EG) Gesamt	120 P. 39 P. 78 P. 1.026 P. 1.263 P.	 ARCHITEKTEN ADAMERS RAMSAUER 6330 Kufstein - oberer Stadtplatz 5a tel 05372/64784 - office@aar.at	Bestuhlung Arena Kufstein projekt Konzert m. Orchestermuschel Galeriegesschoss - 3/3 Halle	14.10.2014 datum M 1:200 _{bs} massstab	gez.	
-----------	--------	---	---	--	------------	--	--	--	---	--	------	---