


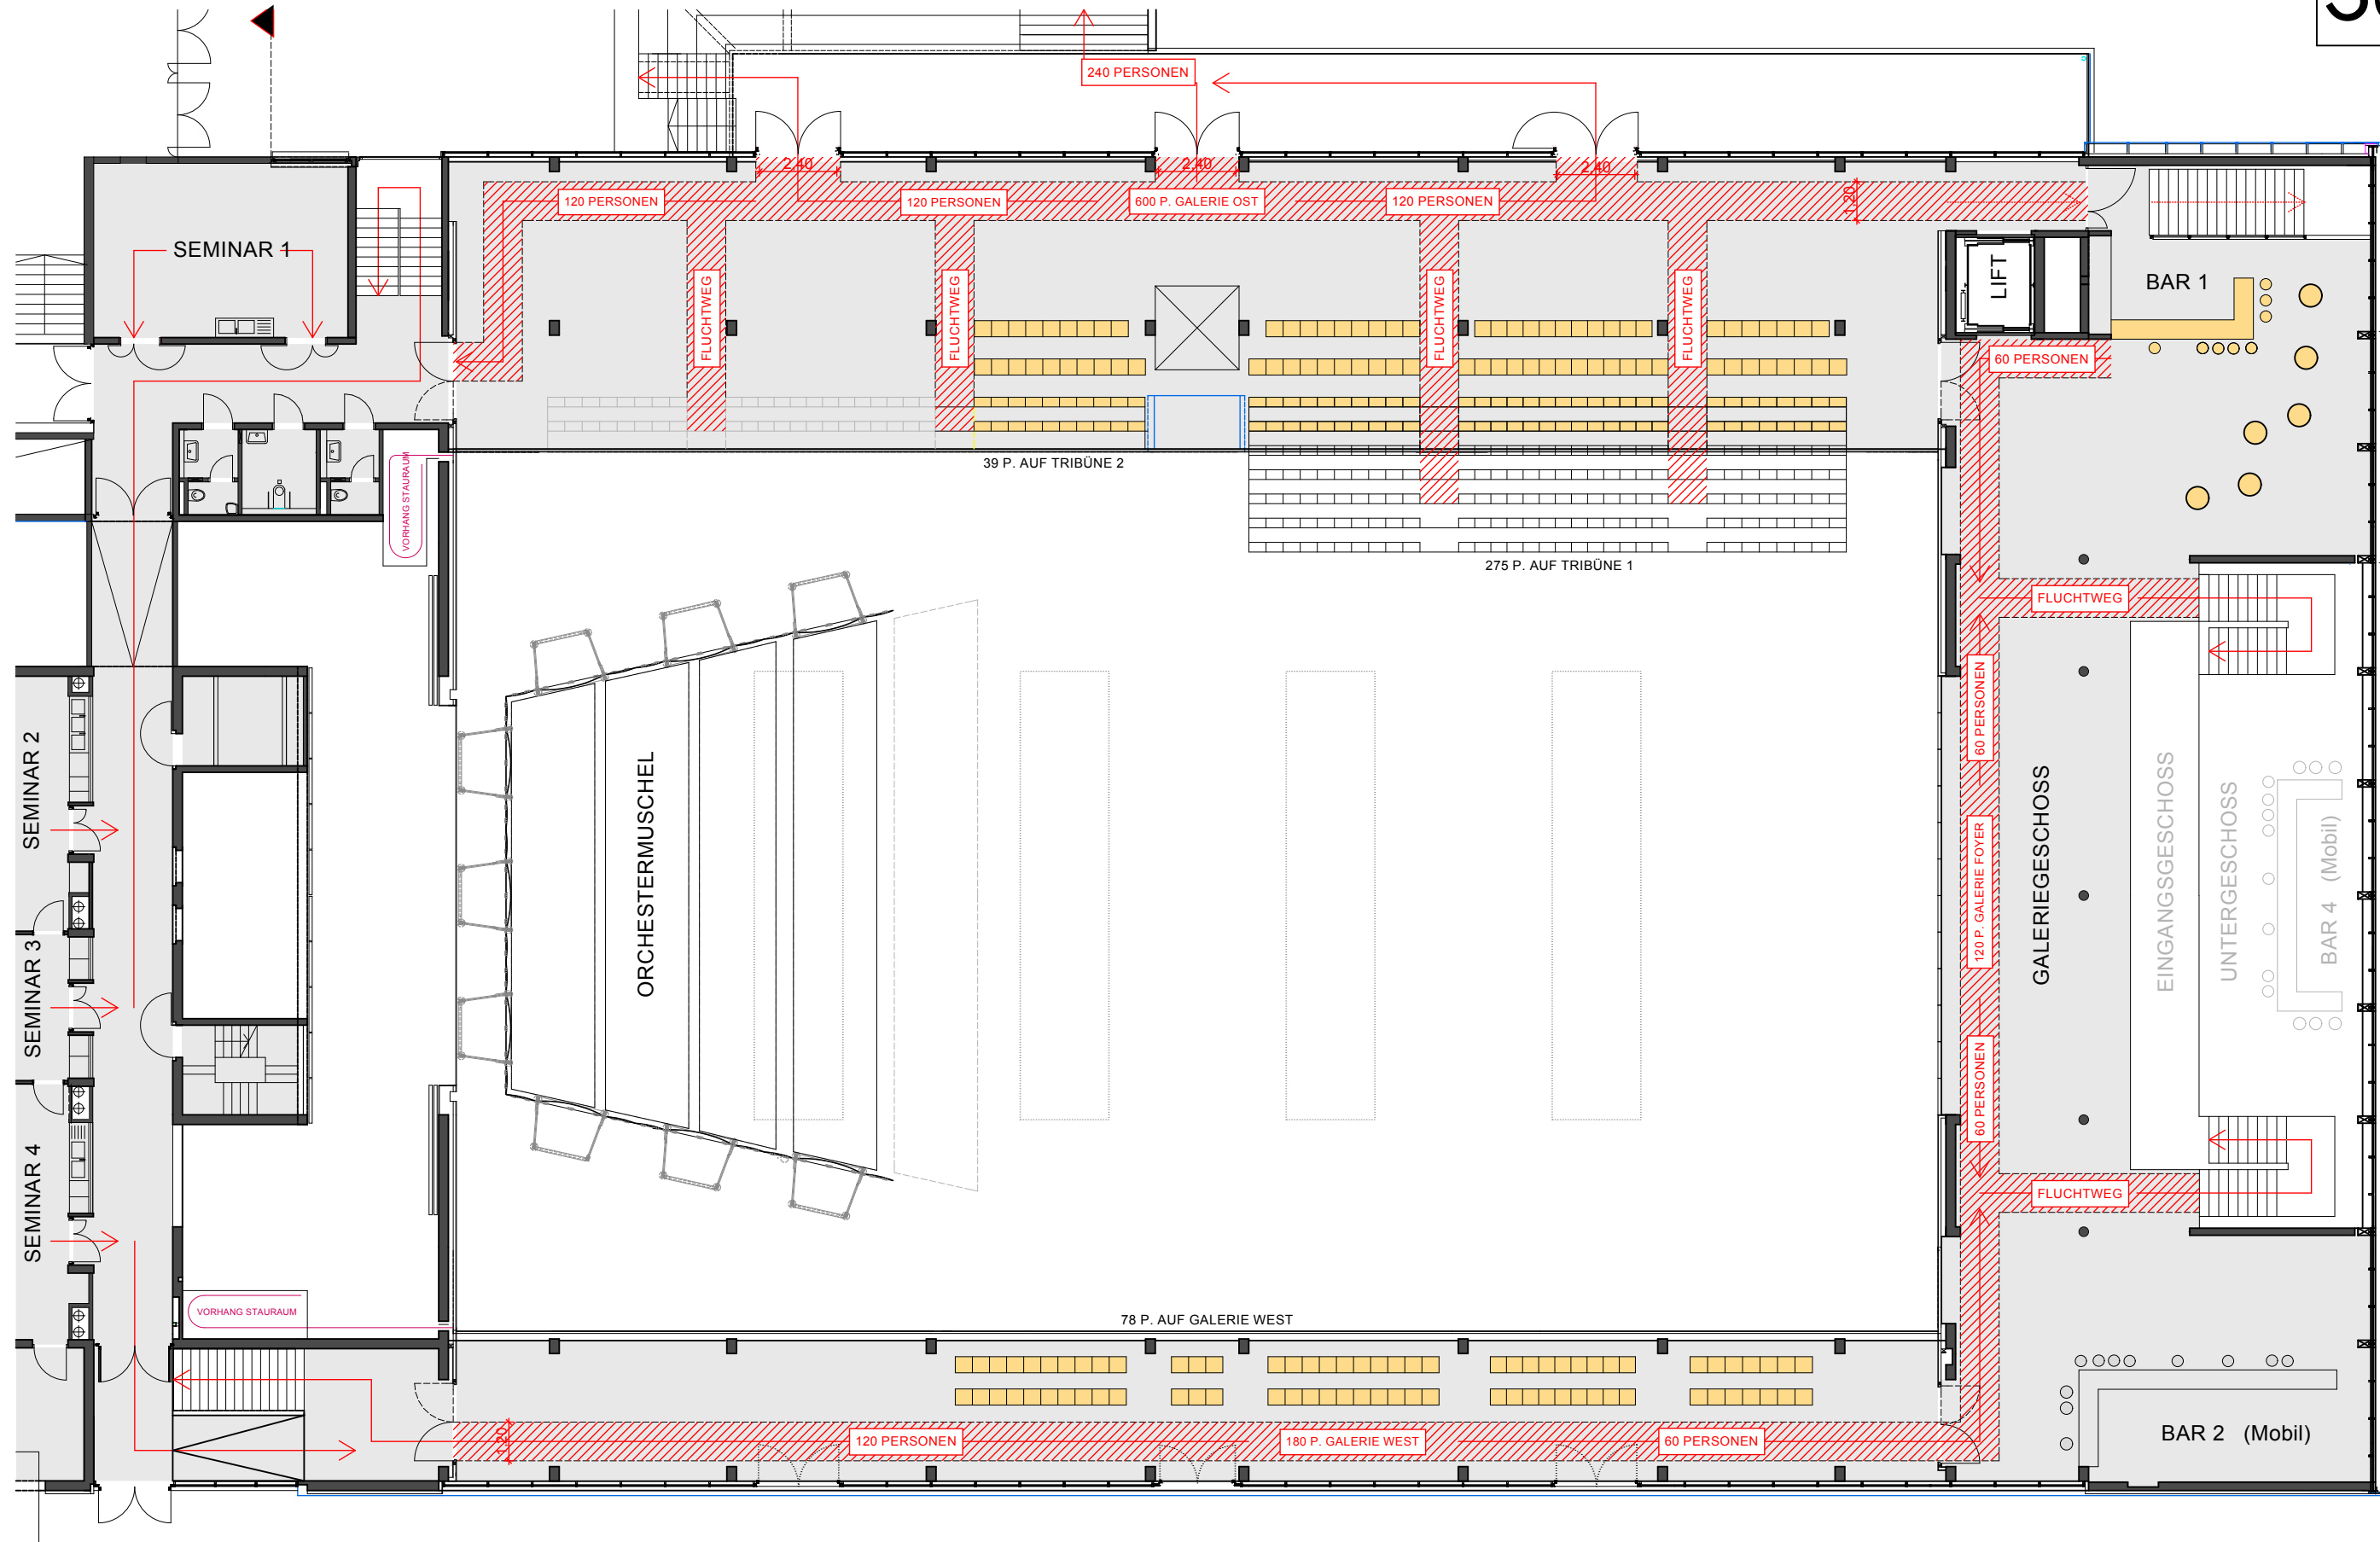

0 5 10 15

FREIGABE:	DATUM:	Element Tanzfläche 95 x 95 cm	Freihalte-Zonen ausserhalb des Saals das Abstellen jeglicher Gegenstände ist in diesen Zonen verboten!!! Notausgänge freigehalten!!! (Verhängen mit Tüchern ist nicht zulässig)	Sitzplätze	Tribüne 1 Tribüne 2 Galerie West Parkett (EG) Gesamt	275 P. 39 P. 78 P. 864 P. 1256 P.	ZT  ARCHITEKTEN ADAMER°RAMSAUER 6330 kufstein - oberer stadtplatz 5a tel 05372/64784 - office@aar.at	Bestuhlung Arena Kufstein projekt	14.10.2014 datum	K Kufstein arena SPORT KULTUR WIRTSCHAFT
BAUAMT:		Element Bühne 1 x 2 m						Konzert m. Orchestermuschel	M 1:200 _{bs}	
STADTPOLIZEI:								Galeriegesschoss - 3/3 Halle	massstab gez.	